


プレホール3号型 標準図

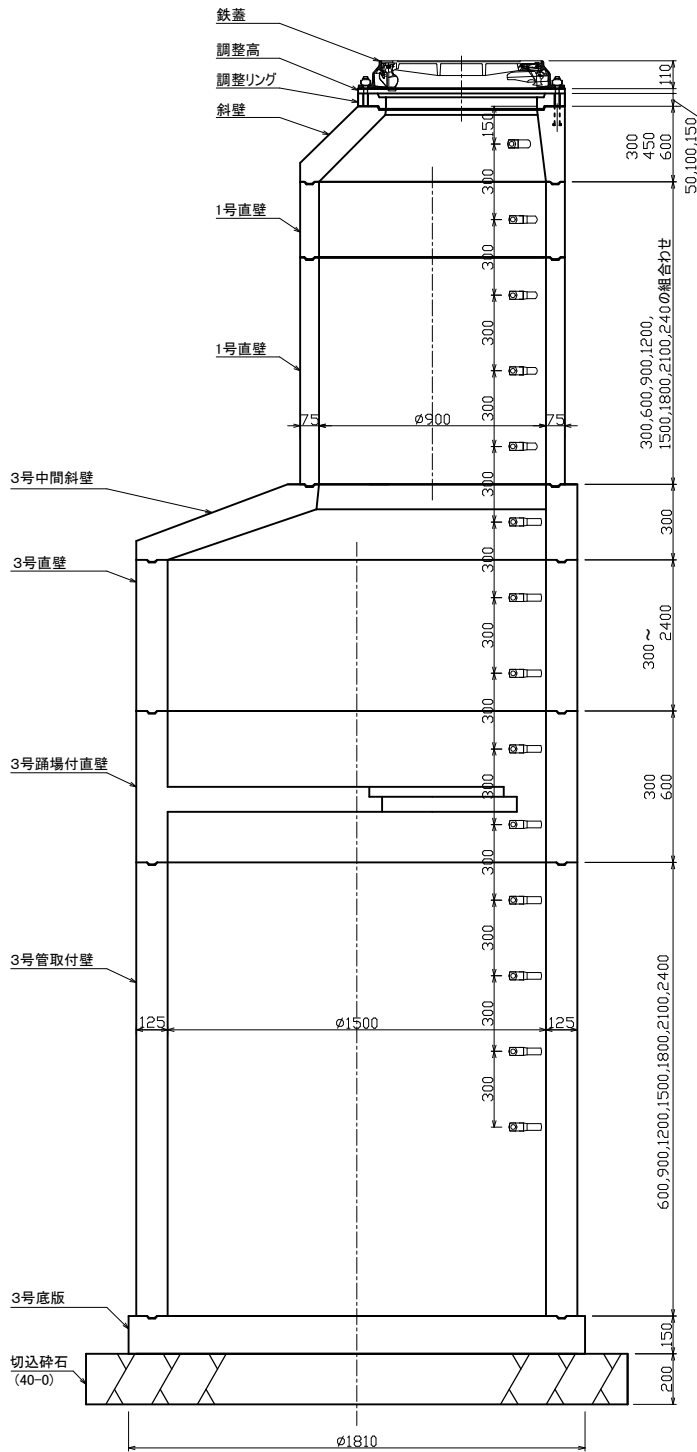

部材	高さ	標準重量(kg)
調整リング	H= 50	30
	H= 100	60
	H= 150	90
斜 壁	H= 300	230
	H= 450	320
	H= 600	410
1号直壁	H= 300当たり	170

3号部材	高さ	標準重量(kg)
中間斜壁	H= 300	650
直 壁	H= 300当たり	470
踊場付直壁	H= 300	820
	H= 600	1290
管取付壁	H=1000当たり	1567
底 版	H= 150	950

- 1) 基礎の敷砂は必要に応じて施工します。
- 2) 深さ 5.0m を超える部材はⅡ種部材を使用します。

検 図	設計・製図	尺度	年月日
		1/30	
プレホール 3号型 標準図		製 品 図	
T.U.A 東陽上村アドバンス株式会社		図面番号	05 - 39 - 00000